



DESTINAZIONE	SUP. LOCALE	SUP. FINESTRE	SUP. AERO-ILLUMINANTE
CAMERA DOPPIA	14,30 mq	4,30 mq	$4,30/14,30 = 0,3 > \frac{1}{8} \text{ (0,125)}$
CAMERA SINGOLA	10,00 mq	2,35 mq	$2,35/10,00 = 0,235 > \frac{1}{8}$
BAGNO	4,30 mq	2,68 mq	$2,68/4,30 = 0,623 > \frac{1}{8}$
CAMERA SINGOLA	10,20 mq	2,53 mq	$2,35/10,20 = 0,230 > \frac{1}{8}$
CUCINA	12,70 mq	3,88 mq	$3,88/12,70 = 0,305 > \frac{1}{8}$
SALA PRANZO/SPAZIO COMUNE	33,60 mq	5,37 mq	$5,37/33,60 = 0,159 > \frac{1}{8}$
LAVANDERIA	10,00 mq	1,51 mq	$1,51/10,00 = 0,151 > \frac{1}{8}$
DISIMPEGNO	11,60 mq	2,35 mq	$2,35/11,60 = 0,202 > \frac{1}{8}$

* Art. 107 R.E. Aerazione dei servizi igienici

Nei bagni ciechi l'aspirazione forzata deve assicurare un coefficiente di ricambio minimo di 6 volumi/ora se in espulsione continua, ovvero di 12 volumi/ora se in aspirazione forzata intermittente a comando automatico; in tal caso esso deve essere adeguatamente temporizzato per assicurare almeno 3 ricambi per ogni utilizzazione dell'ambiente

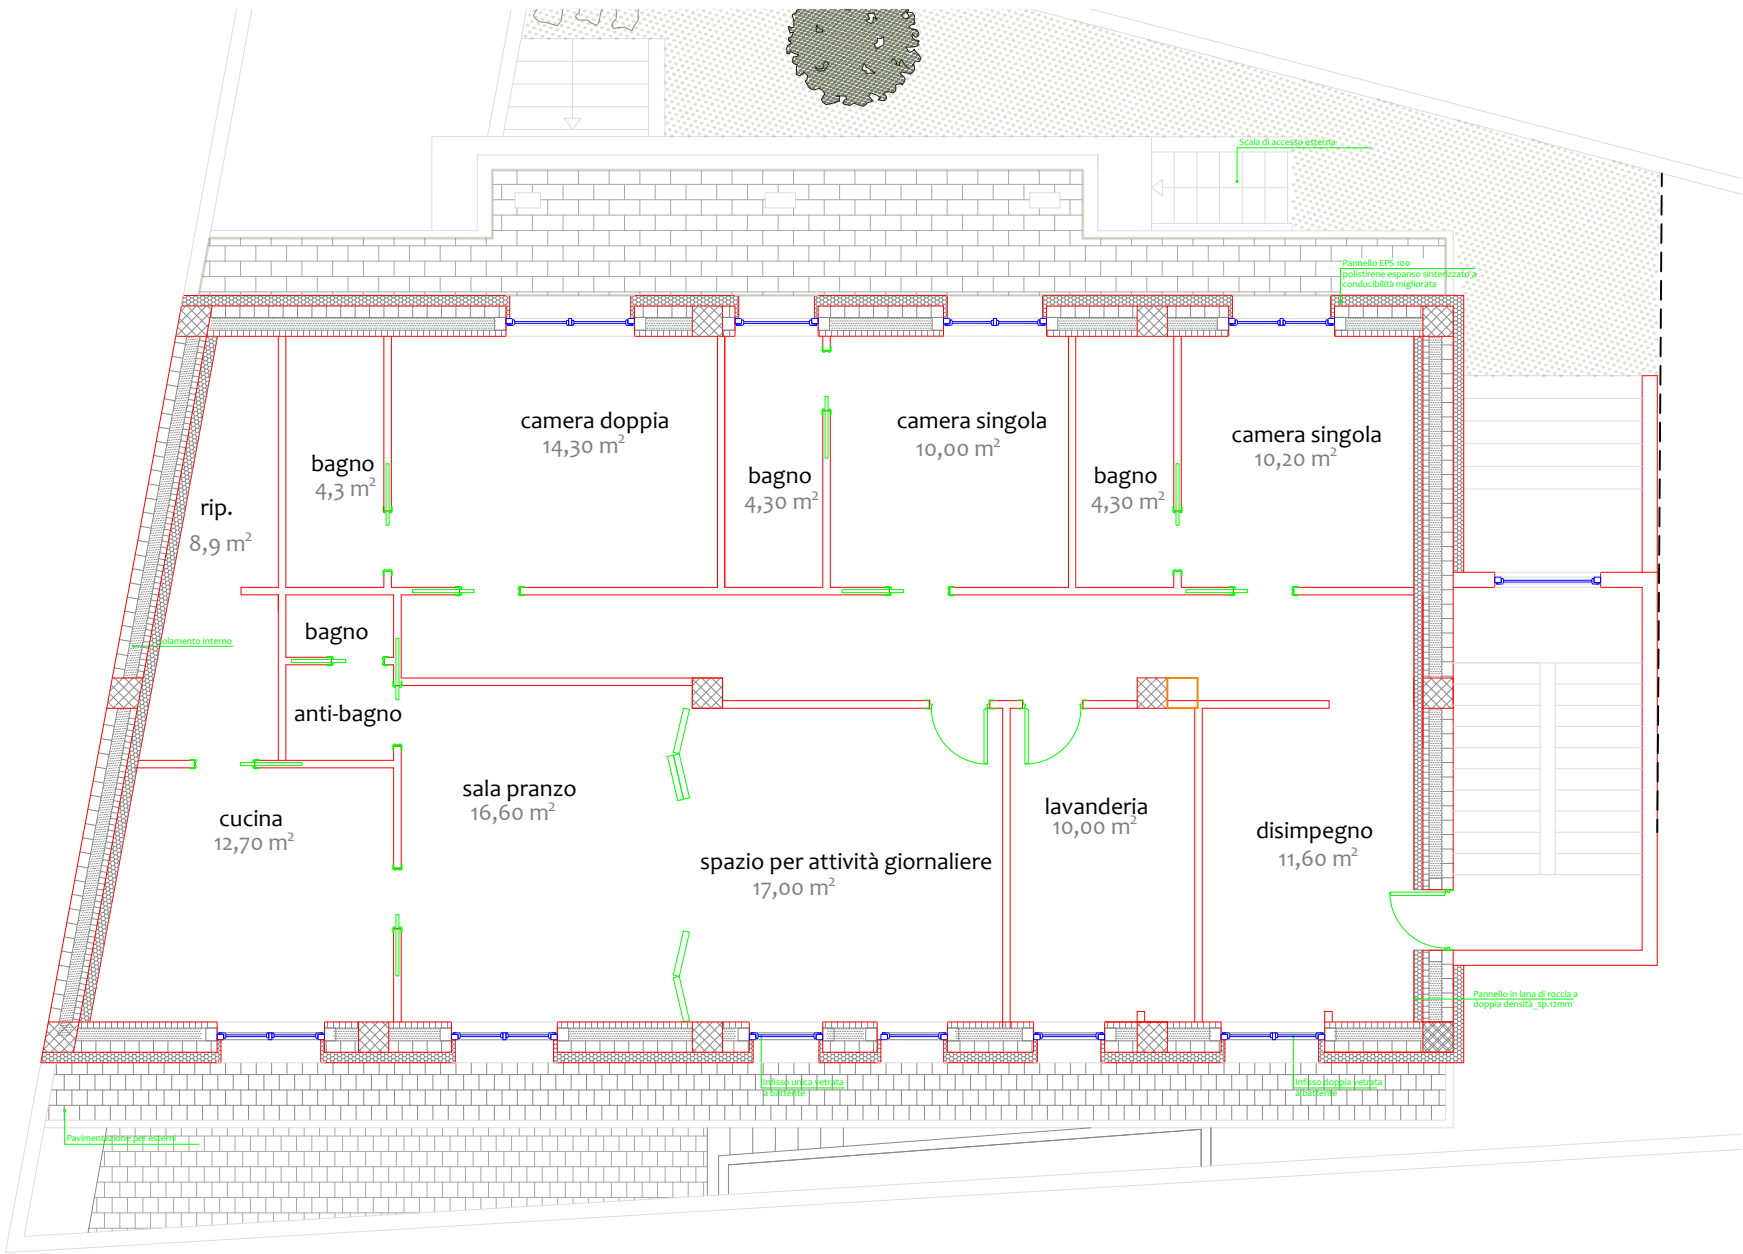

scala 1:100

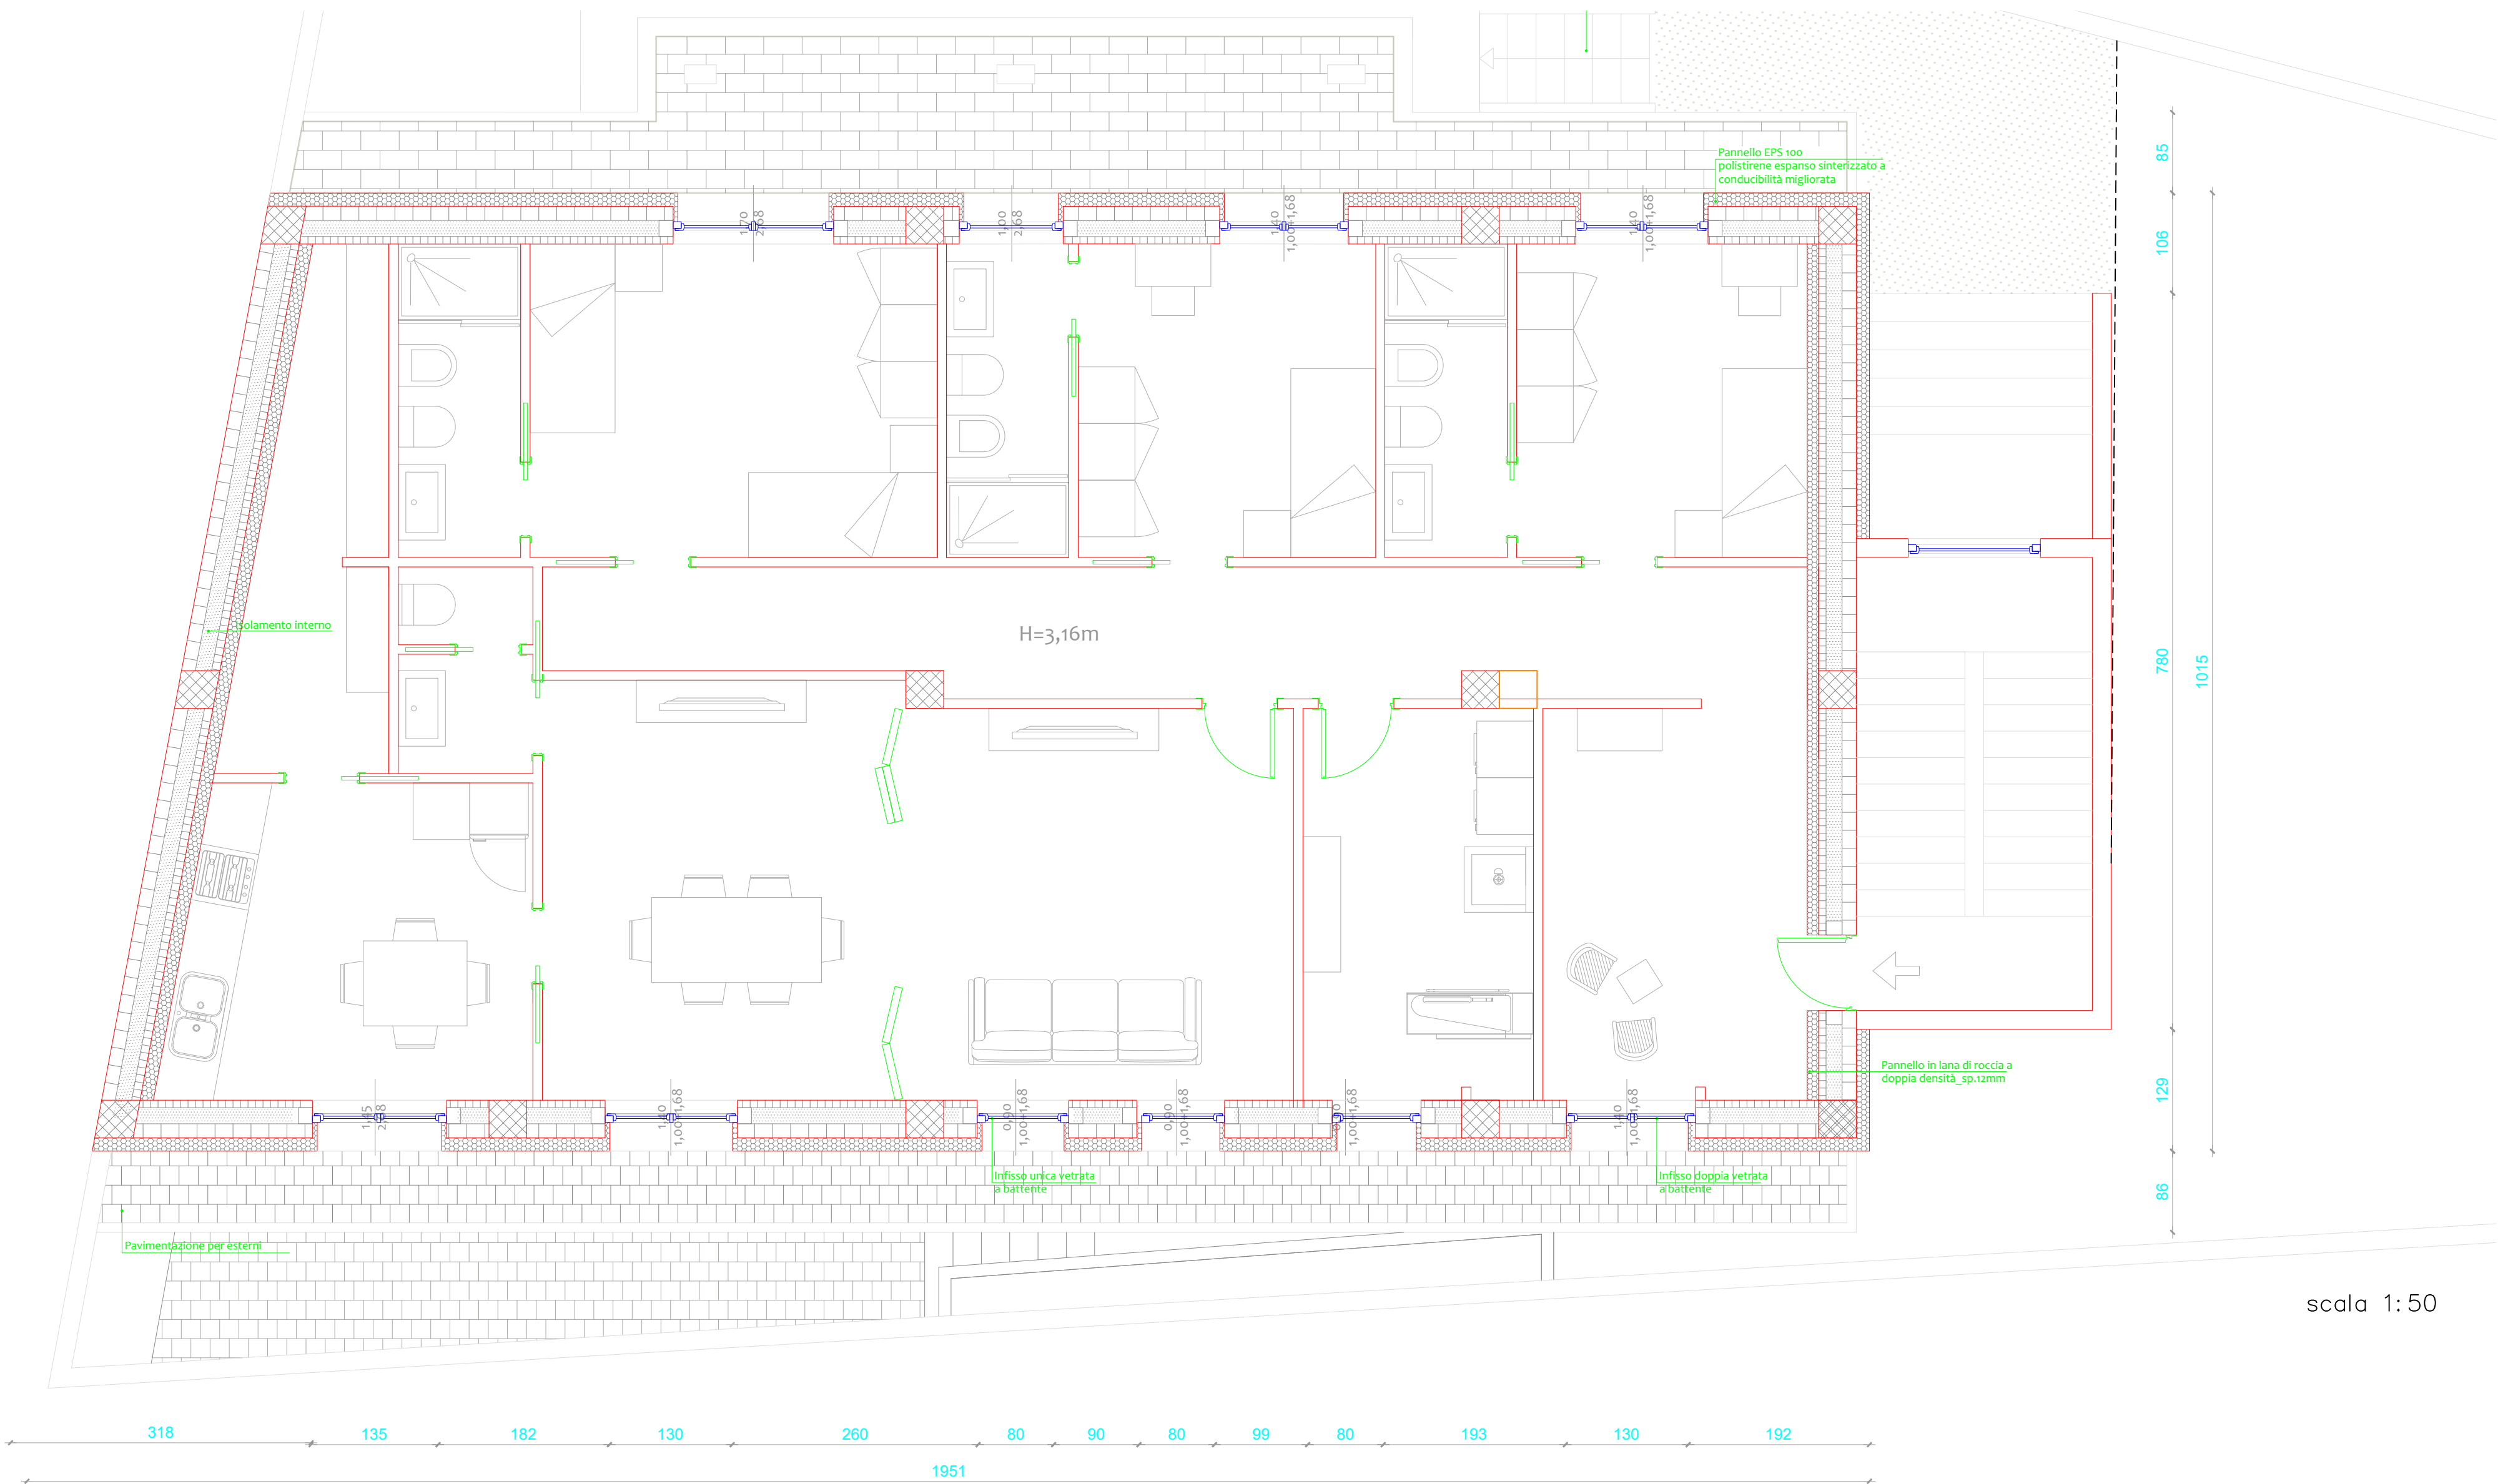

scala 1:50



REGIONE PUGLIA
COMUNE DI MANDURIA (TA)

**VALORIZZAZIONE DI BENI DI BENI CONFISCATI DA FINANZIARE
NELL'AMBITO DEL PNRR, MISSIONE 5 - INCLUSIONE E COESIONE -
COMPONENTE 3 - INTERVENTI SPECIALI PER LA COESIONE
TERRITORIALE - INVESTIMENTO 2 - VALORIZZAZIONE DEI BENI CONFISCATI
ALLE MAFIE FINANZIATO DALL'UNIONE EUROPEA - NEXT GENERATION EU.**

PROGETTO ESECUTIVO

**Lavori di riqualificazione di un edificio confiscato alla mafia da adibire ad uso:
Casa rifugio per donne vittime di violenza, Alloggio sociale per adulti in difficoltà e
Centro antiviolenza**

RESPONSABILE DEL PROCEDIMENTO

Arch. Sara Tavolaro

PROGETTO ARCHITETTONICO E STRUTTURALE

Ing. Michele Marmora
Via Cardinale Fini, 99
70024 - Gravina in Puglia (BA)

PROGETTO IMPIANTI

Ing. Michele Marmora
Via Cardinale Fini, 99
70024 - Gravina in Puglia (BA)

IMPRESA ESECUTRICE

Titolo Elaborato: Planimetria piano primo

Finanziato dall'Unione europea NextGenerationEU

DATA :	SCALA : come annotato	N° ELABORATO	Rev.
--------	-----------------------------	--------------	------

REV	DESCRIZIONE	REDATTO	CONTR/APP	DATA
00	Prima emissione	NB	MM	OTT-23
01	Verifica ambienti inaccessibili	FF	MM	DIC-23
02	Integrazioni	FF	MM	APR-24

VIETATA LA RIPRODUZIONE ANCHE PARZIALE E RISERVATI DIRITTI D'AUTORE A TERMINI DI LEGGE